


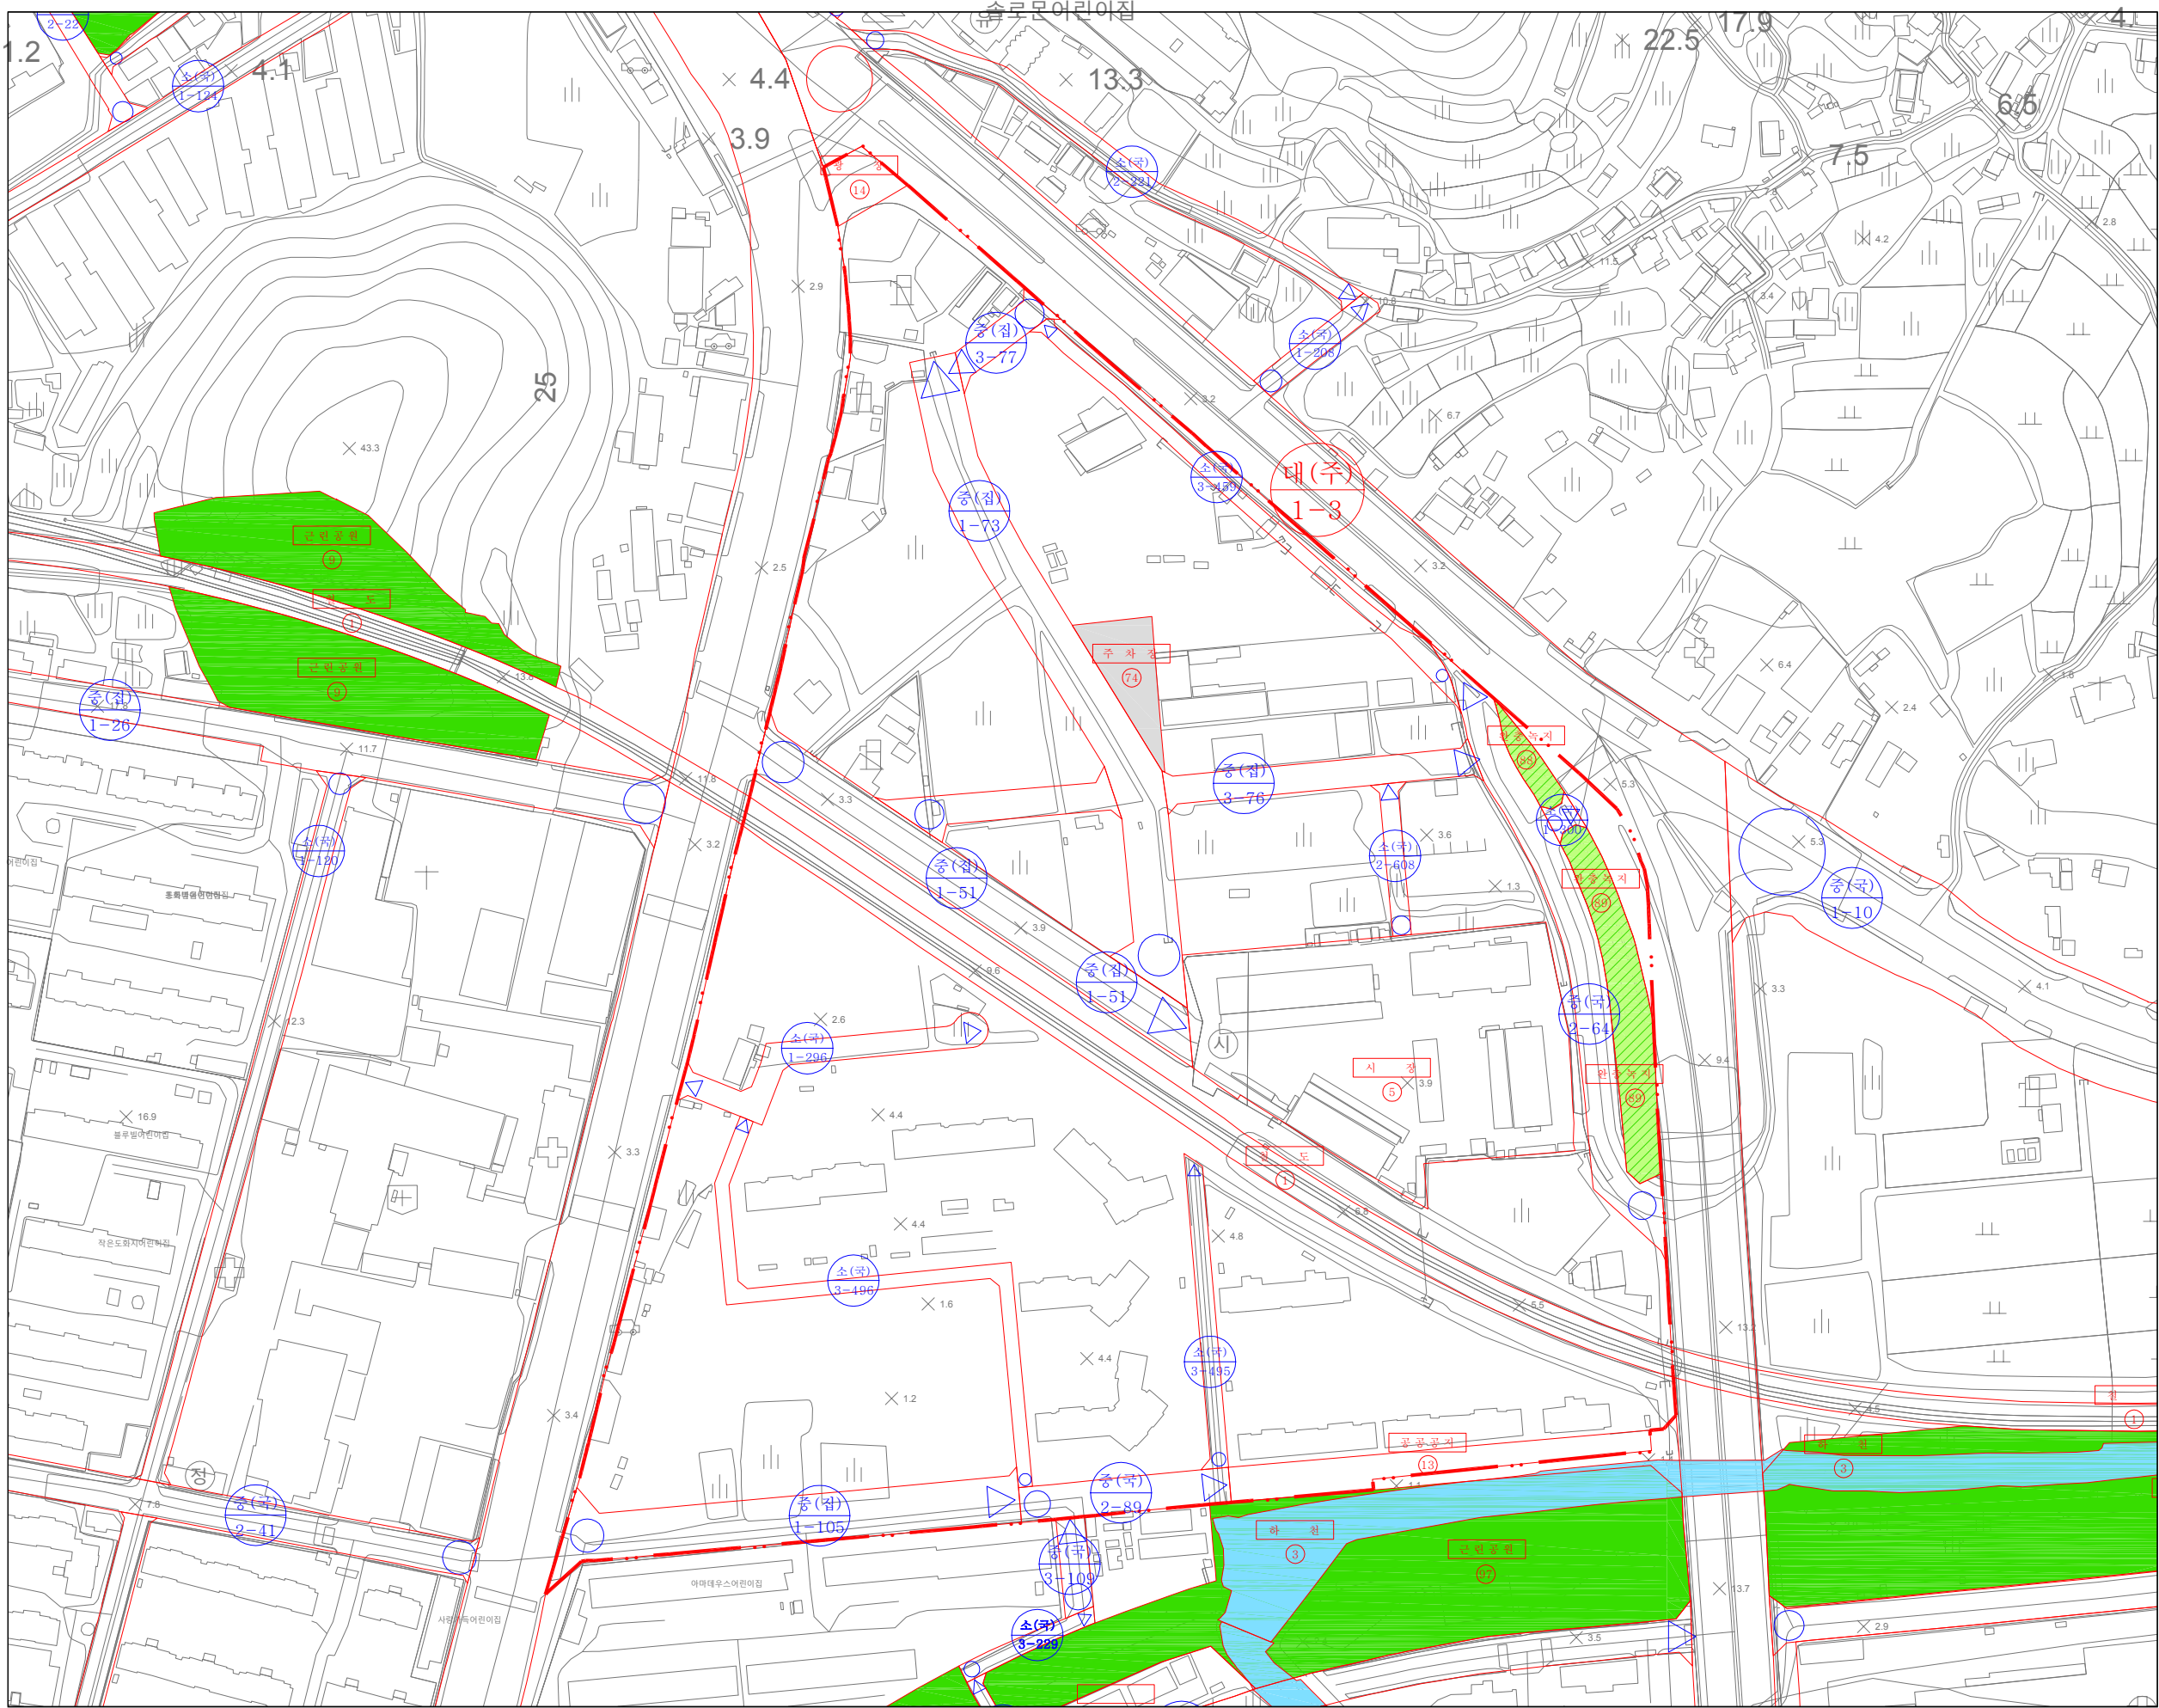

목포 석현지구 지구단위계획 변경을 위한
도시관리계획 결정(변경)

기반시설의 배치와
규모에 관한 결정도

- 지구단위계획구역
- 공 원
- 녹 지
- 주 차 장
- 대로이상
- 중로이하
- 기타 도시계획시설

변경 및 신설 부분에 한하여 유효함

구 분	작성 회사	작성 공무원	확인 공무원
소 속	(주)명신기업	목 포 시	목 포 시
직 위	이 사	도시계획담당	도시계획과장
직 명	고급기술자	지방시설주사	지방시설사무관
성 명	문 영 진	송 창 현	오 병 주
확인인			

S = 3,000

