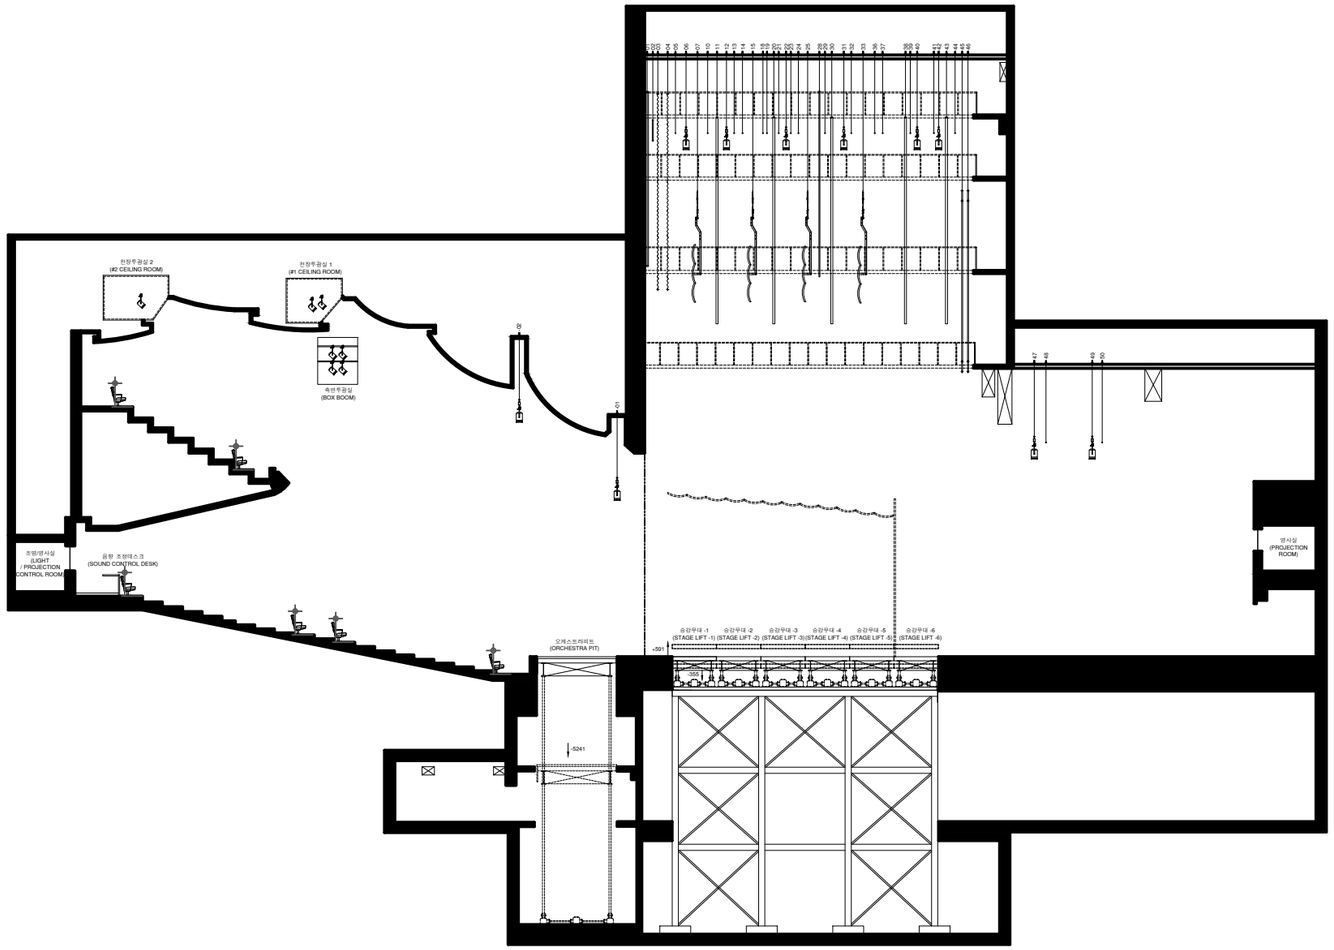

극장명 THEATRE	도면명 PLATE TITLE	캐드파일 CAD FILE	개정 REVISIONS	일시 DATE	설명 DESCRIPTION	도면번호 SHEET NO.
목포시민문화체육센터 대공연장 MAIN HALL, MOKPO CITIZEN CULTURE & SPORTS CENTER	단면도 SECTION	MOKPO-M				MCCM-S-A0
	축도 SCALE 1 / 100	제도일 DATE DEC. 28. 2023	제도자 DRAWN BY		정유리 YOURI JEONG	

이 도면은 한국문화예술회관 극장기술정보DB 구축을 위해 한국극장제도 표준 2013 버전-이에 제거하여 작도함.
This drawing was drawn up in accordance with Korean Theater Technical Information Standard version 2013-01 in order to build the theater technical information DB as part of the KOCACA project.